N.B. I progetti sia a livello strutturale che burocratico dovranno essere sottoposti a chi di dovere per poterne verificare la fattibilità.

TUTTE LE QUOTE CHE SI RIFERISCONO ALLE STRUTTURE VANNO VERIFICATE E DI CONSEGUENZA SI ANDRA' AD ADEGUARE IL PROGETTO

WB ARREDO & DESIGN

LA PERSONALA

SALA EVENTI

Scala 1:50

Tavola n° 1

WAINER BARBATI
Via Lana n°20 - 41100 Modena
Tel. 059-216198 Cell. 335-5604677
e-mail : wainer@wainerbarbati.com
hompage : www.wainerbarbati.com

12.07.23	08.10.23	19.05.24
25.05.24	09.06.24	30.08.24
14.09.24	22.09.24	20.09.24
25.01.25	31.01.25	

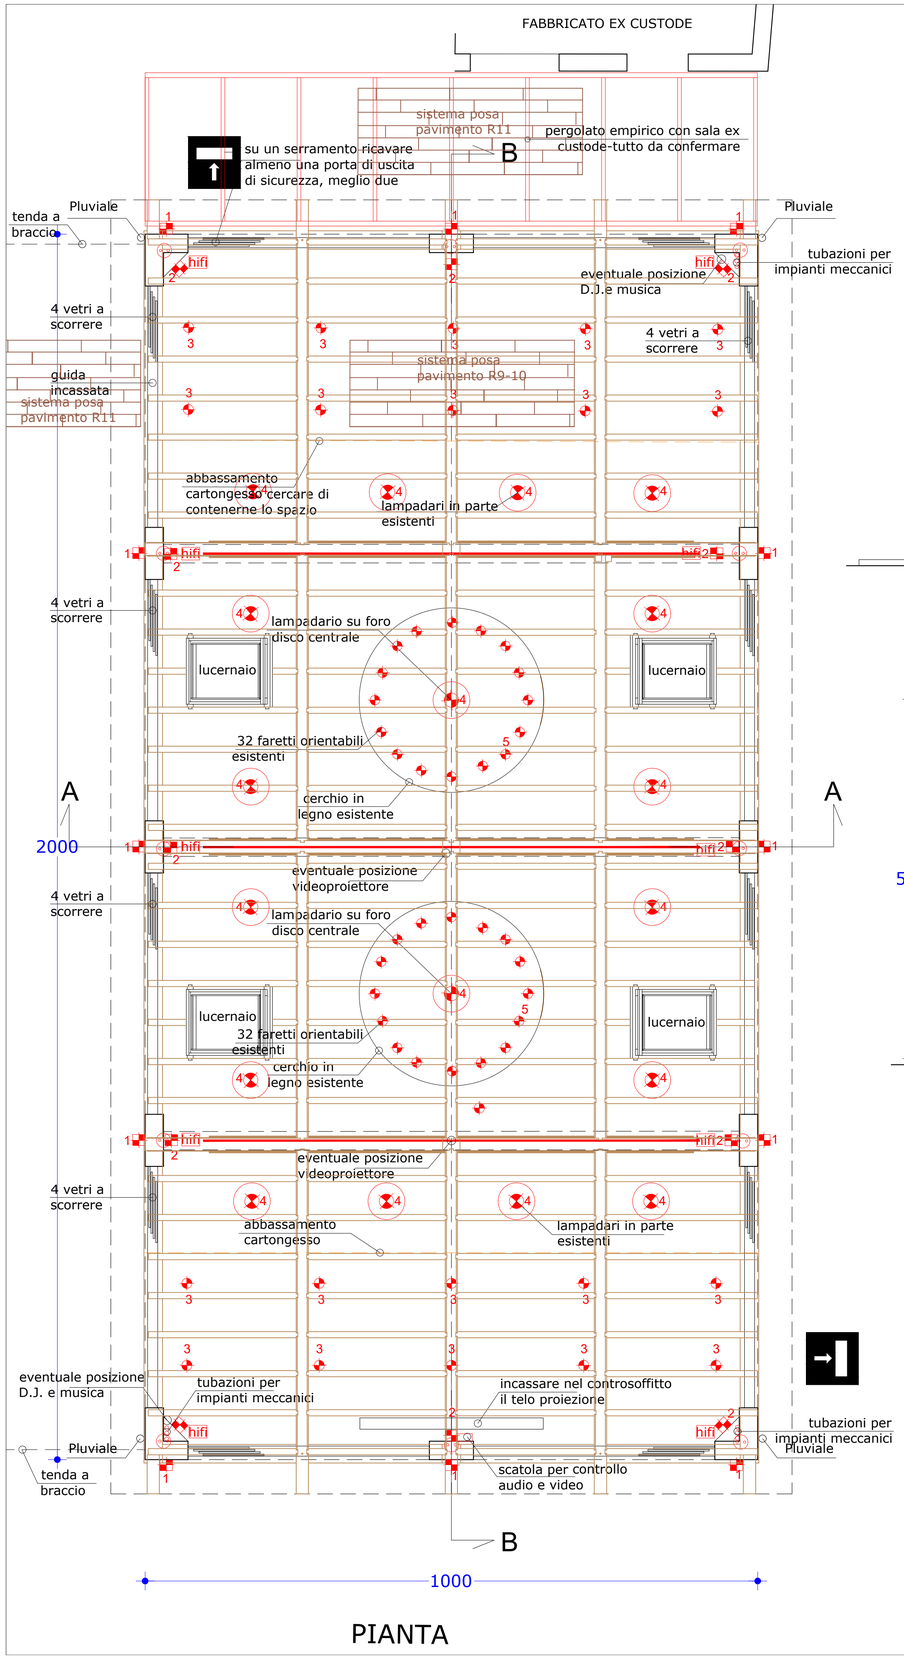

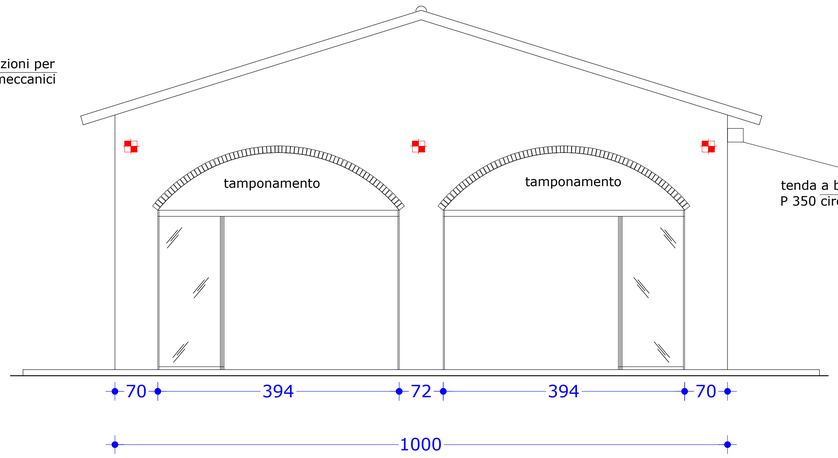

Prospetto Sud

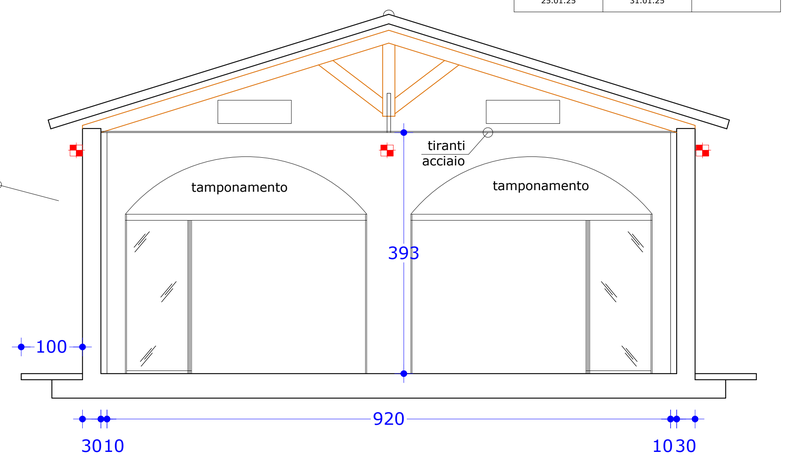

Sezione A-A'

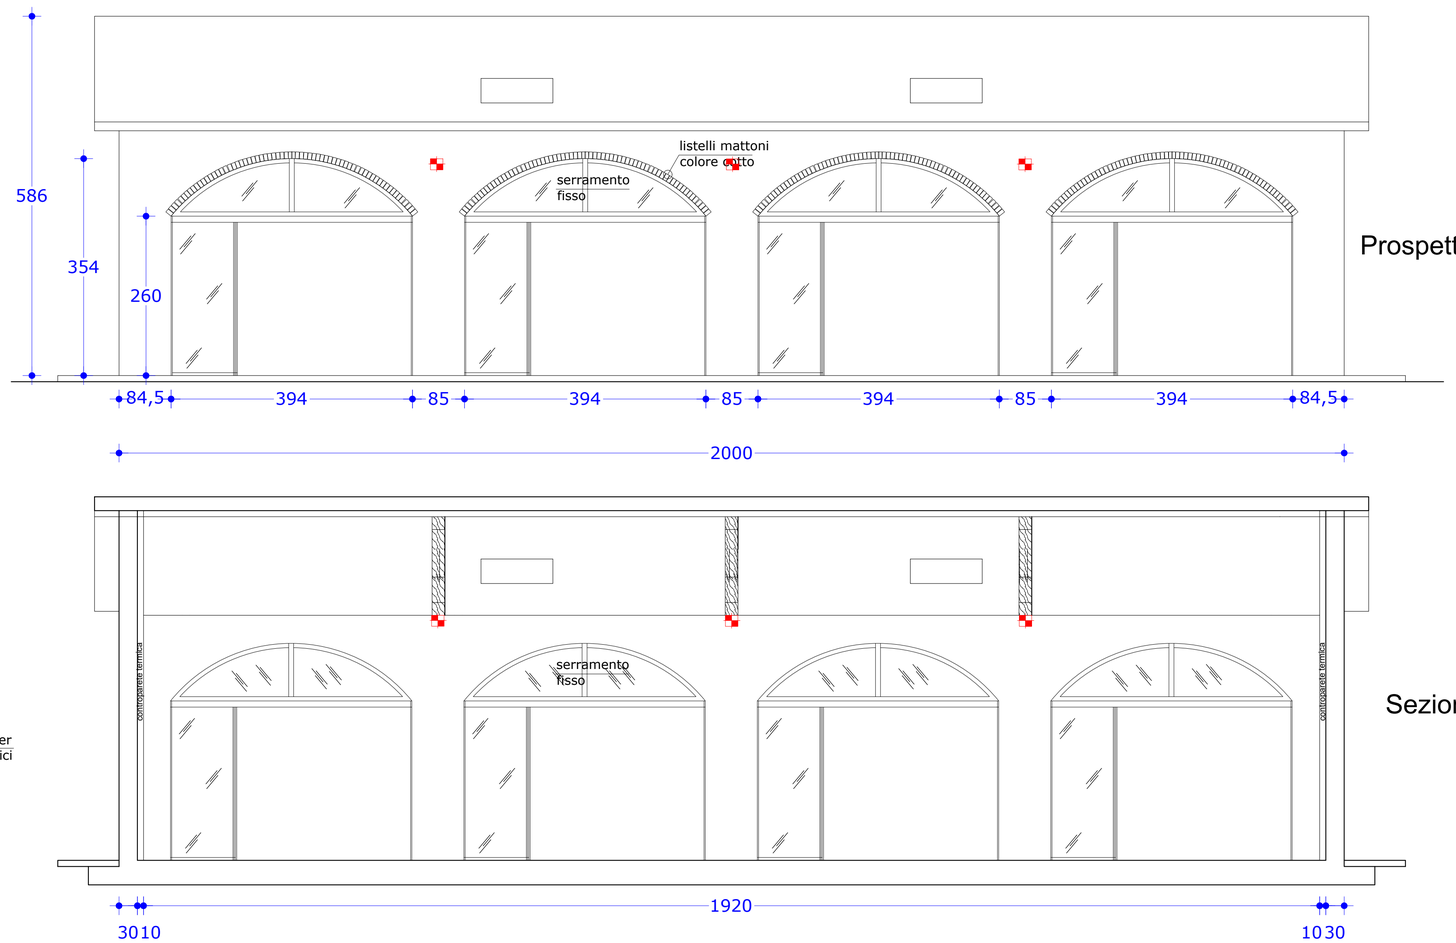

Prospetto Est

Sezione B-B'